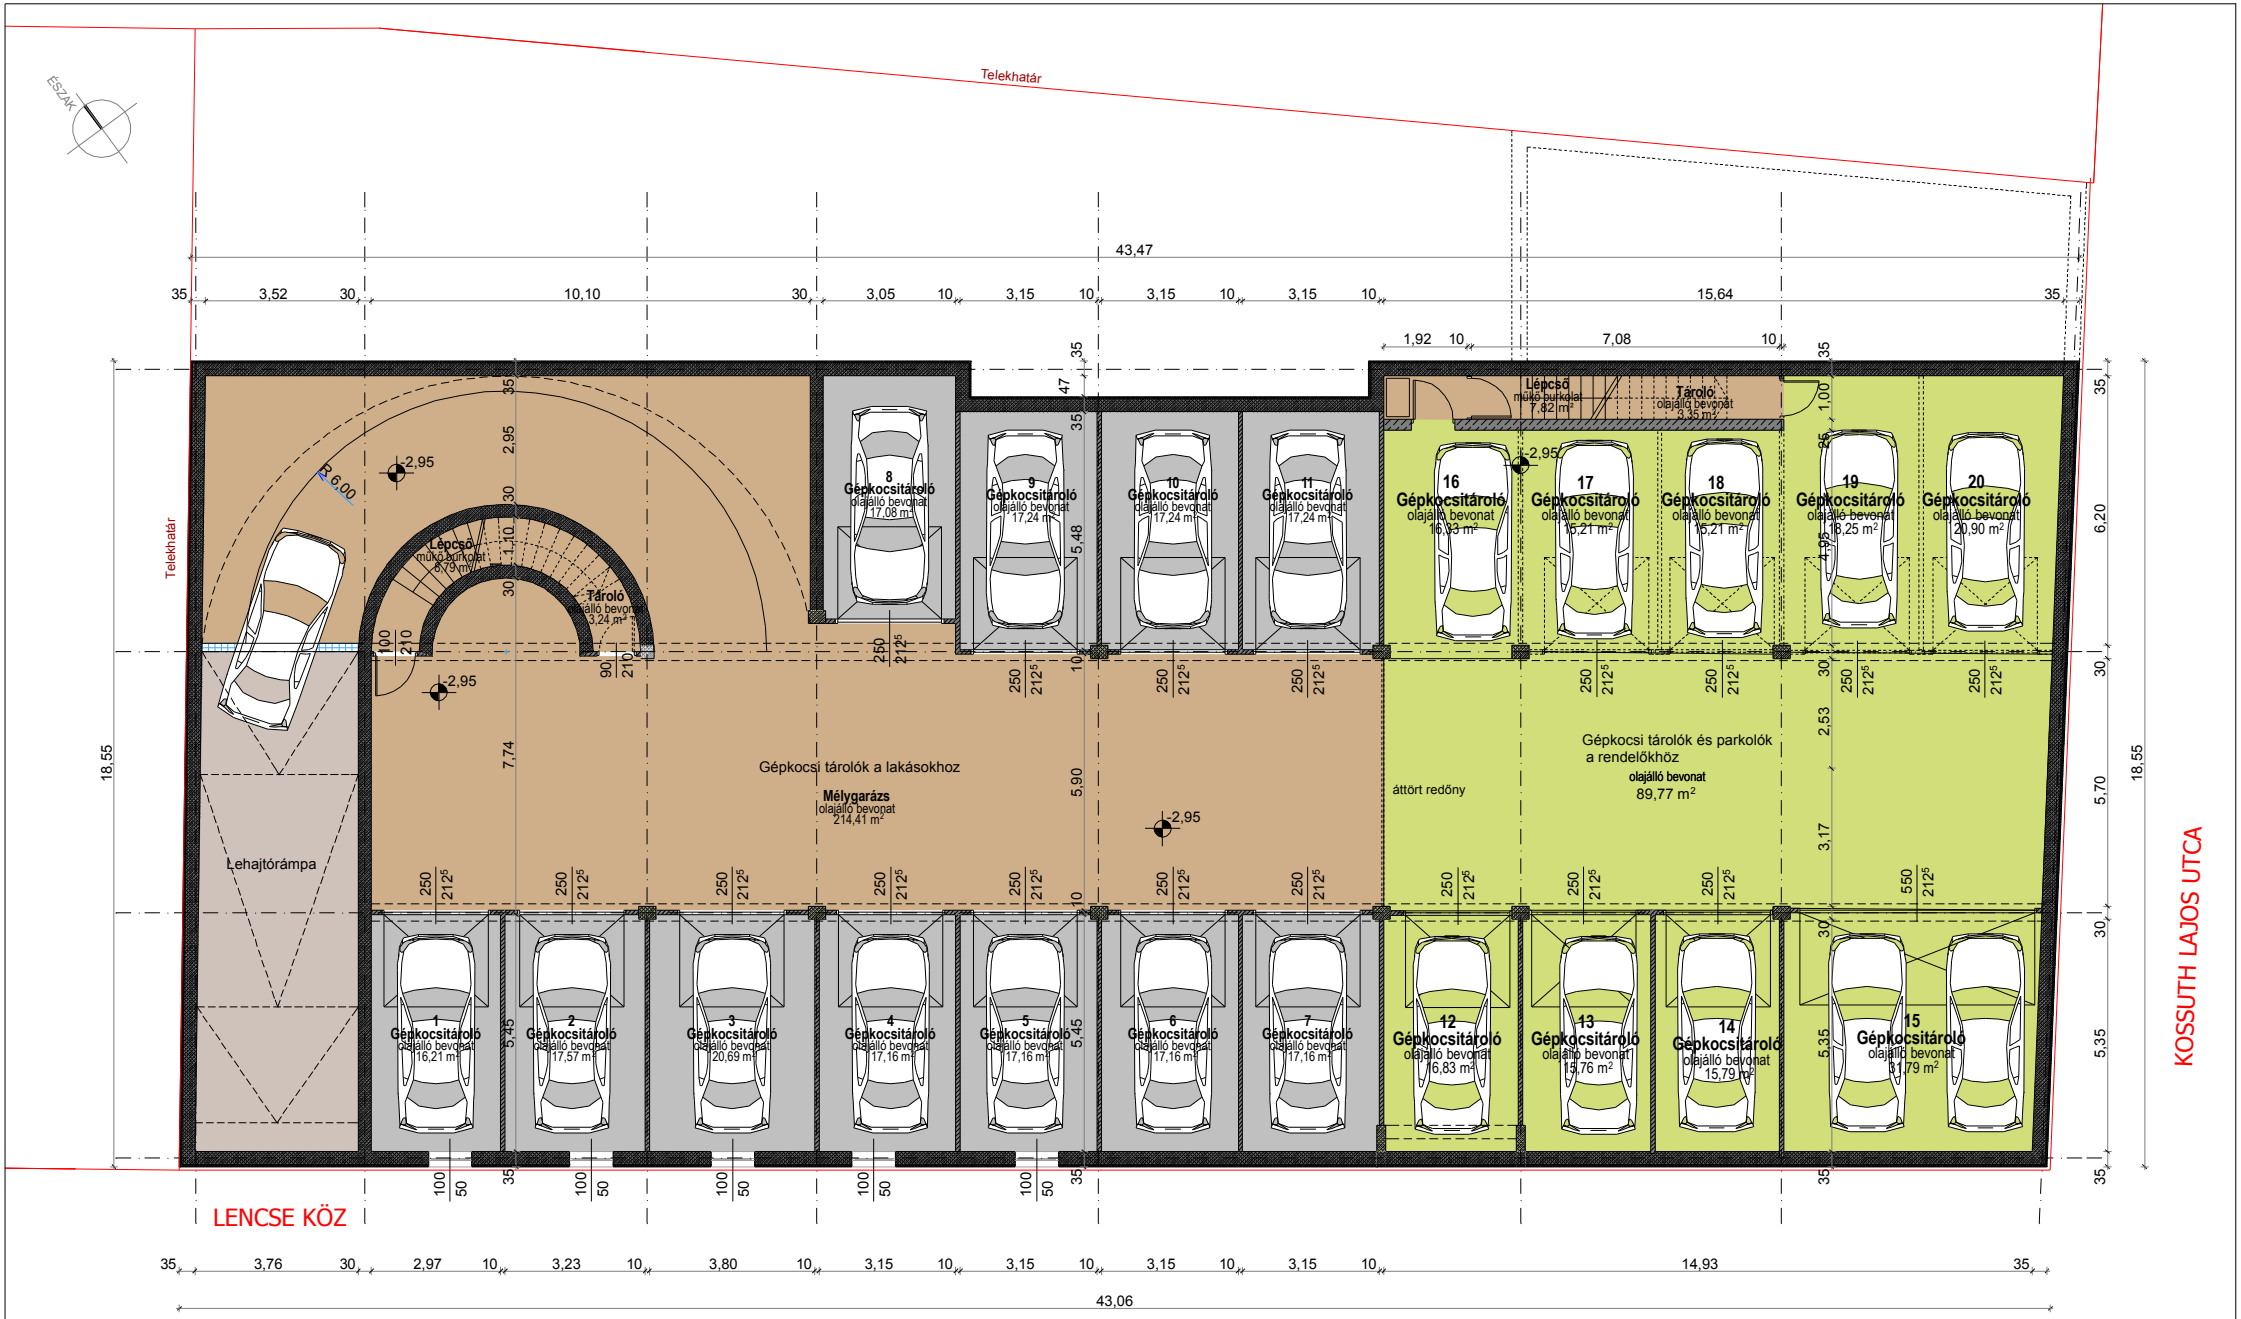

TÉR_ F&L FODRÓCZY & LUGOSI ÉPÍTÉSZIRODA KFT. 9025 GYŐR, RÁBA U. 73., TEL/F.:(96) 327-534	**TÁRSASHÁZ (11 LAKÁS ÉS MÉLYGARÁZS)** **GYŐR, KOSSUTH LAJOS UTCA 126., 8003 HRSZ.**	**MÉLYGARÁZS ALAPRAJZ**	ÉPÍTTETŐ **ETALON KFT.** GYŐR, KOSSUTH LAJOS UTCA 136.